
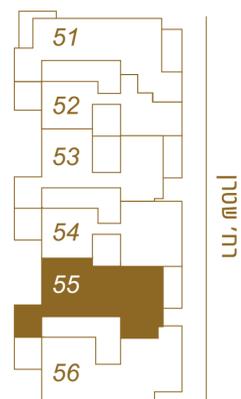


# דירת 4 חדרים

## דירה מס' 55

### קומה 5

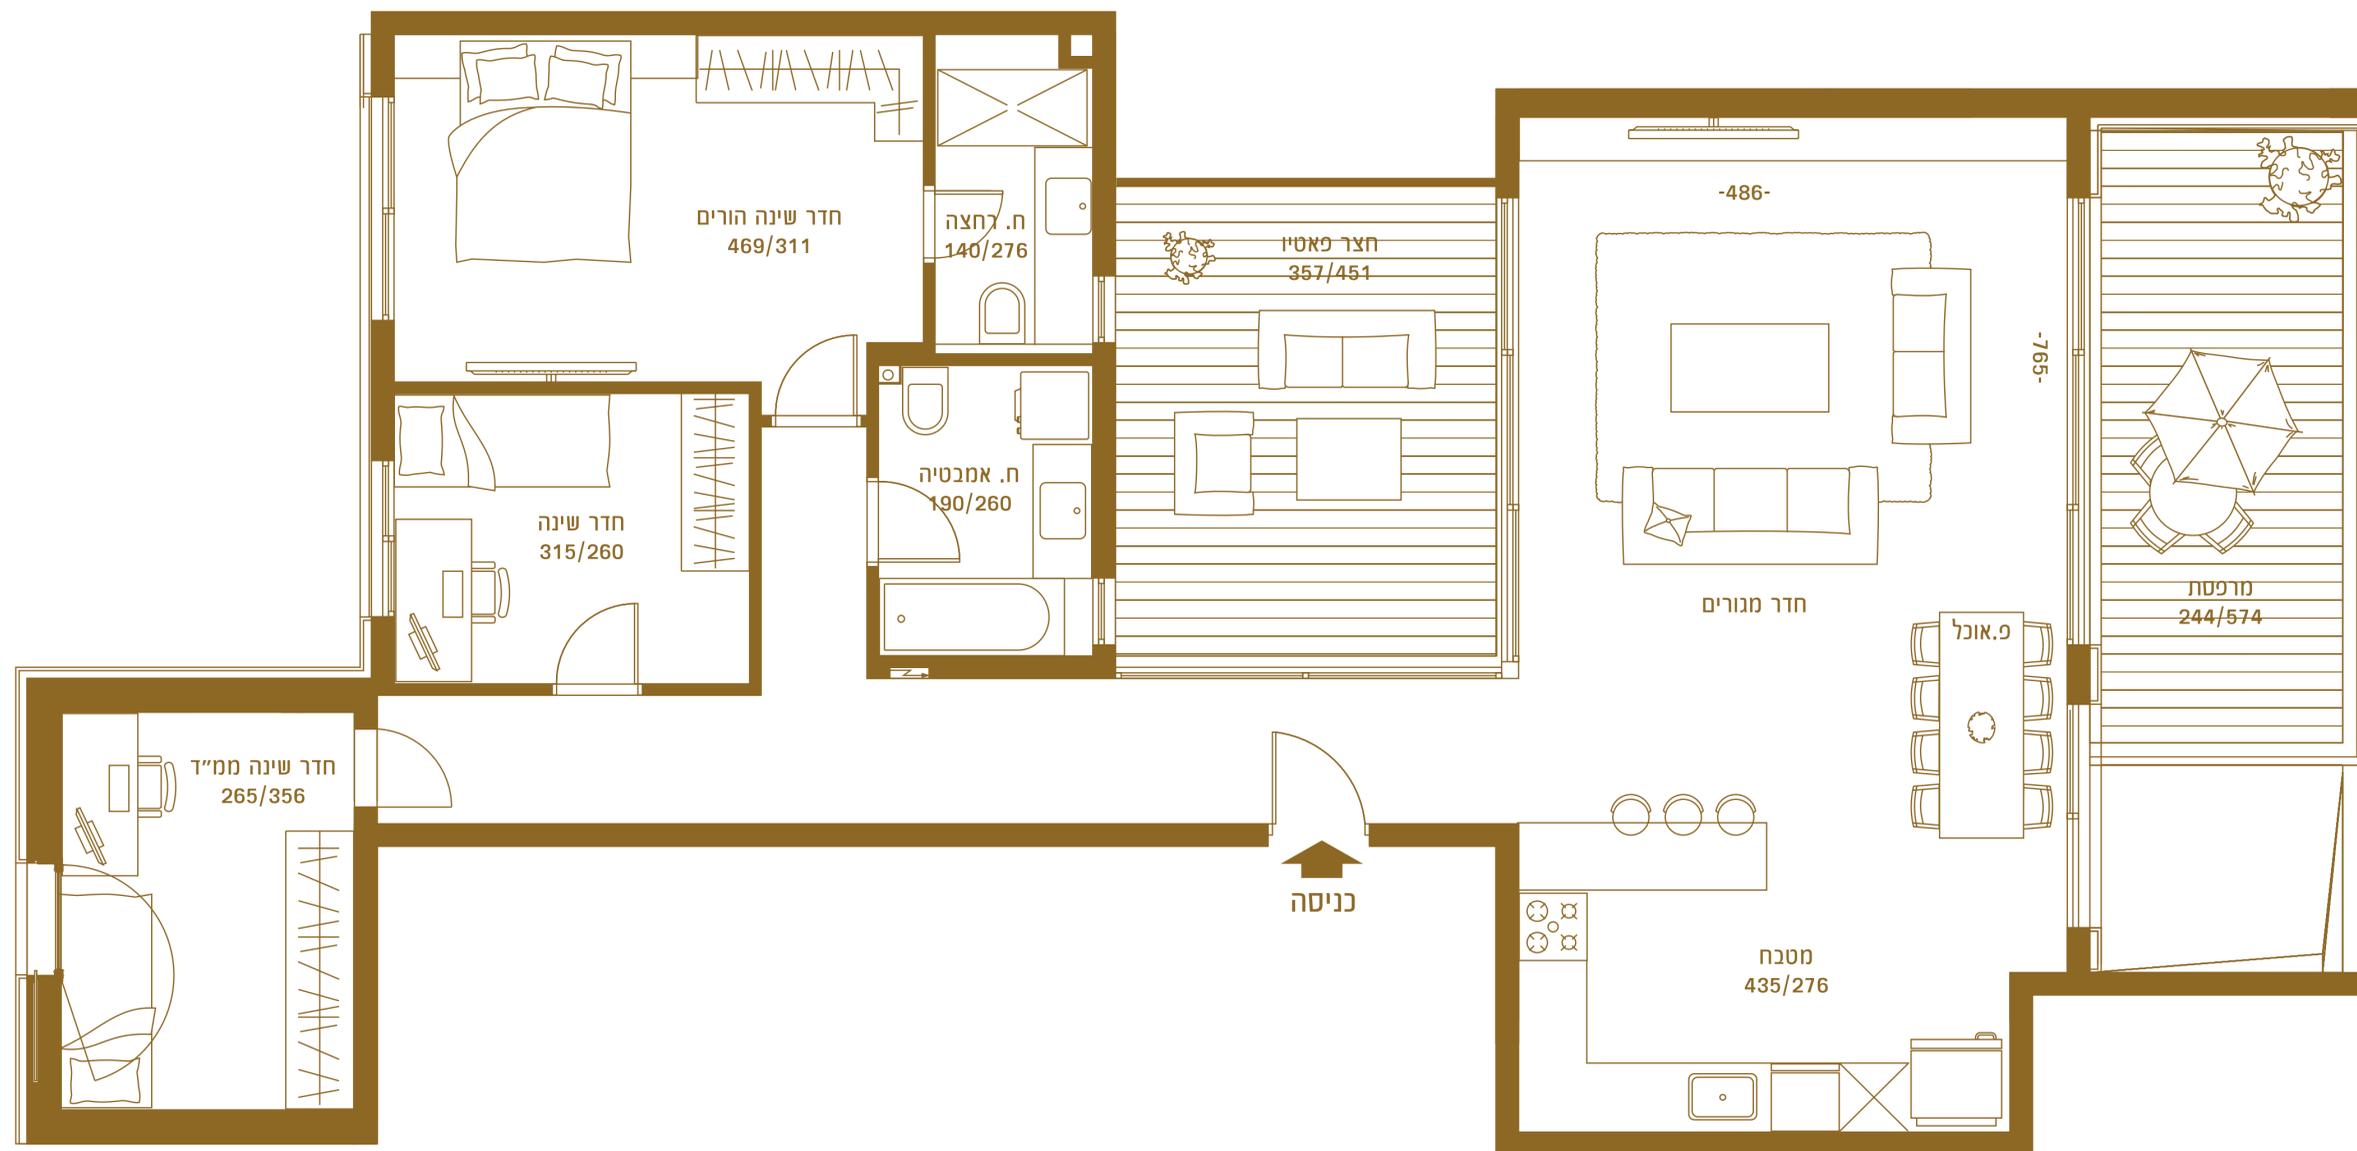

התוכניות, המפרטים והפרטים בדף זה הינם לצרכי מסירת מידע ולהמחשה בלבד ואינם מחייבים את החברה. את החברה יחייב רק ההסכם והמפרט הטכני, לפי חוק המכר שיחתם בין החברה לבין הרוכשים.