


דירת 5 חדרים

דירה מס' 51 קומה 5

דירה מס' 61 קומה 6

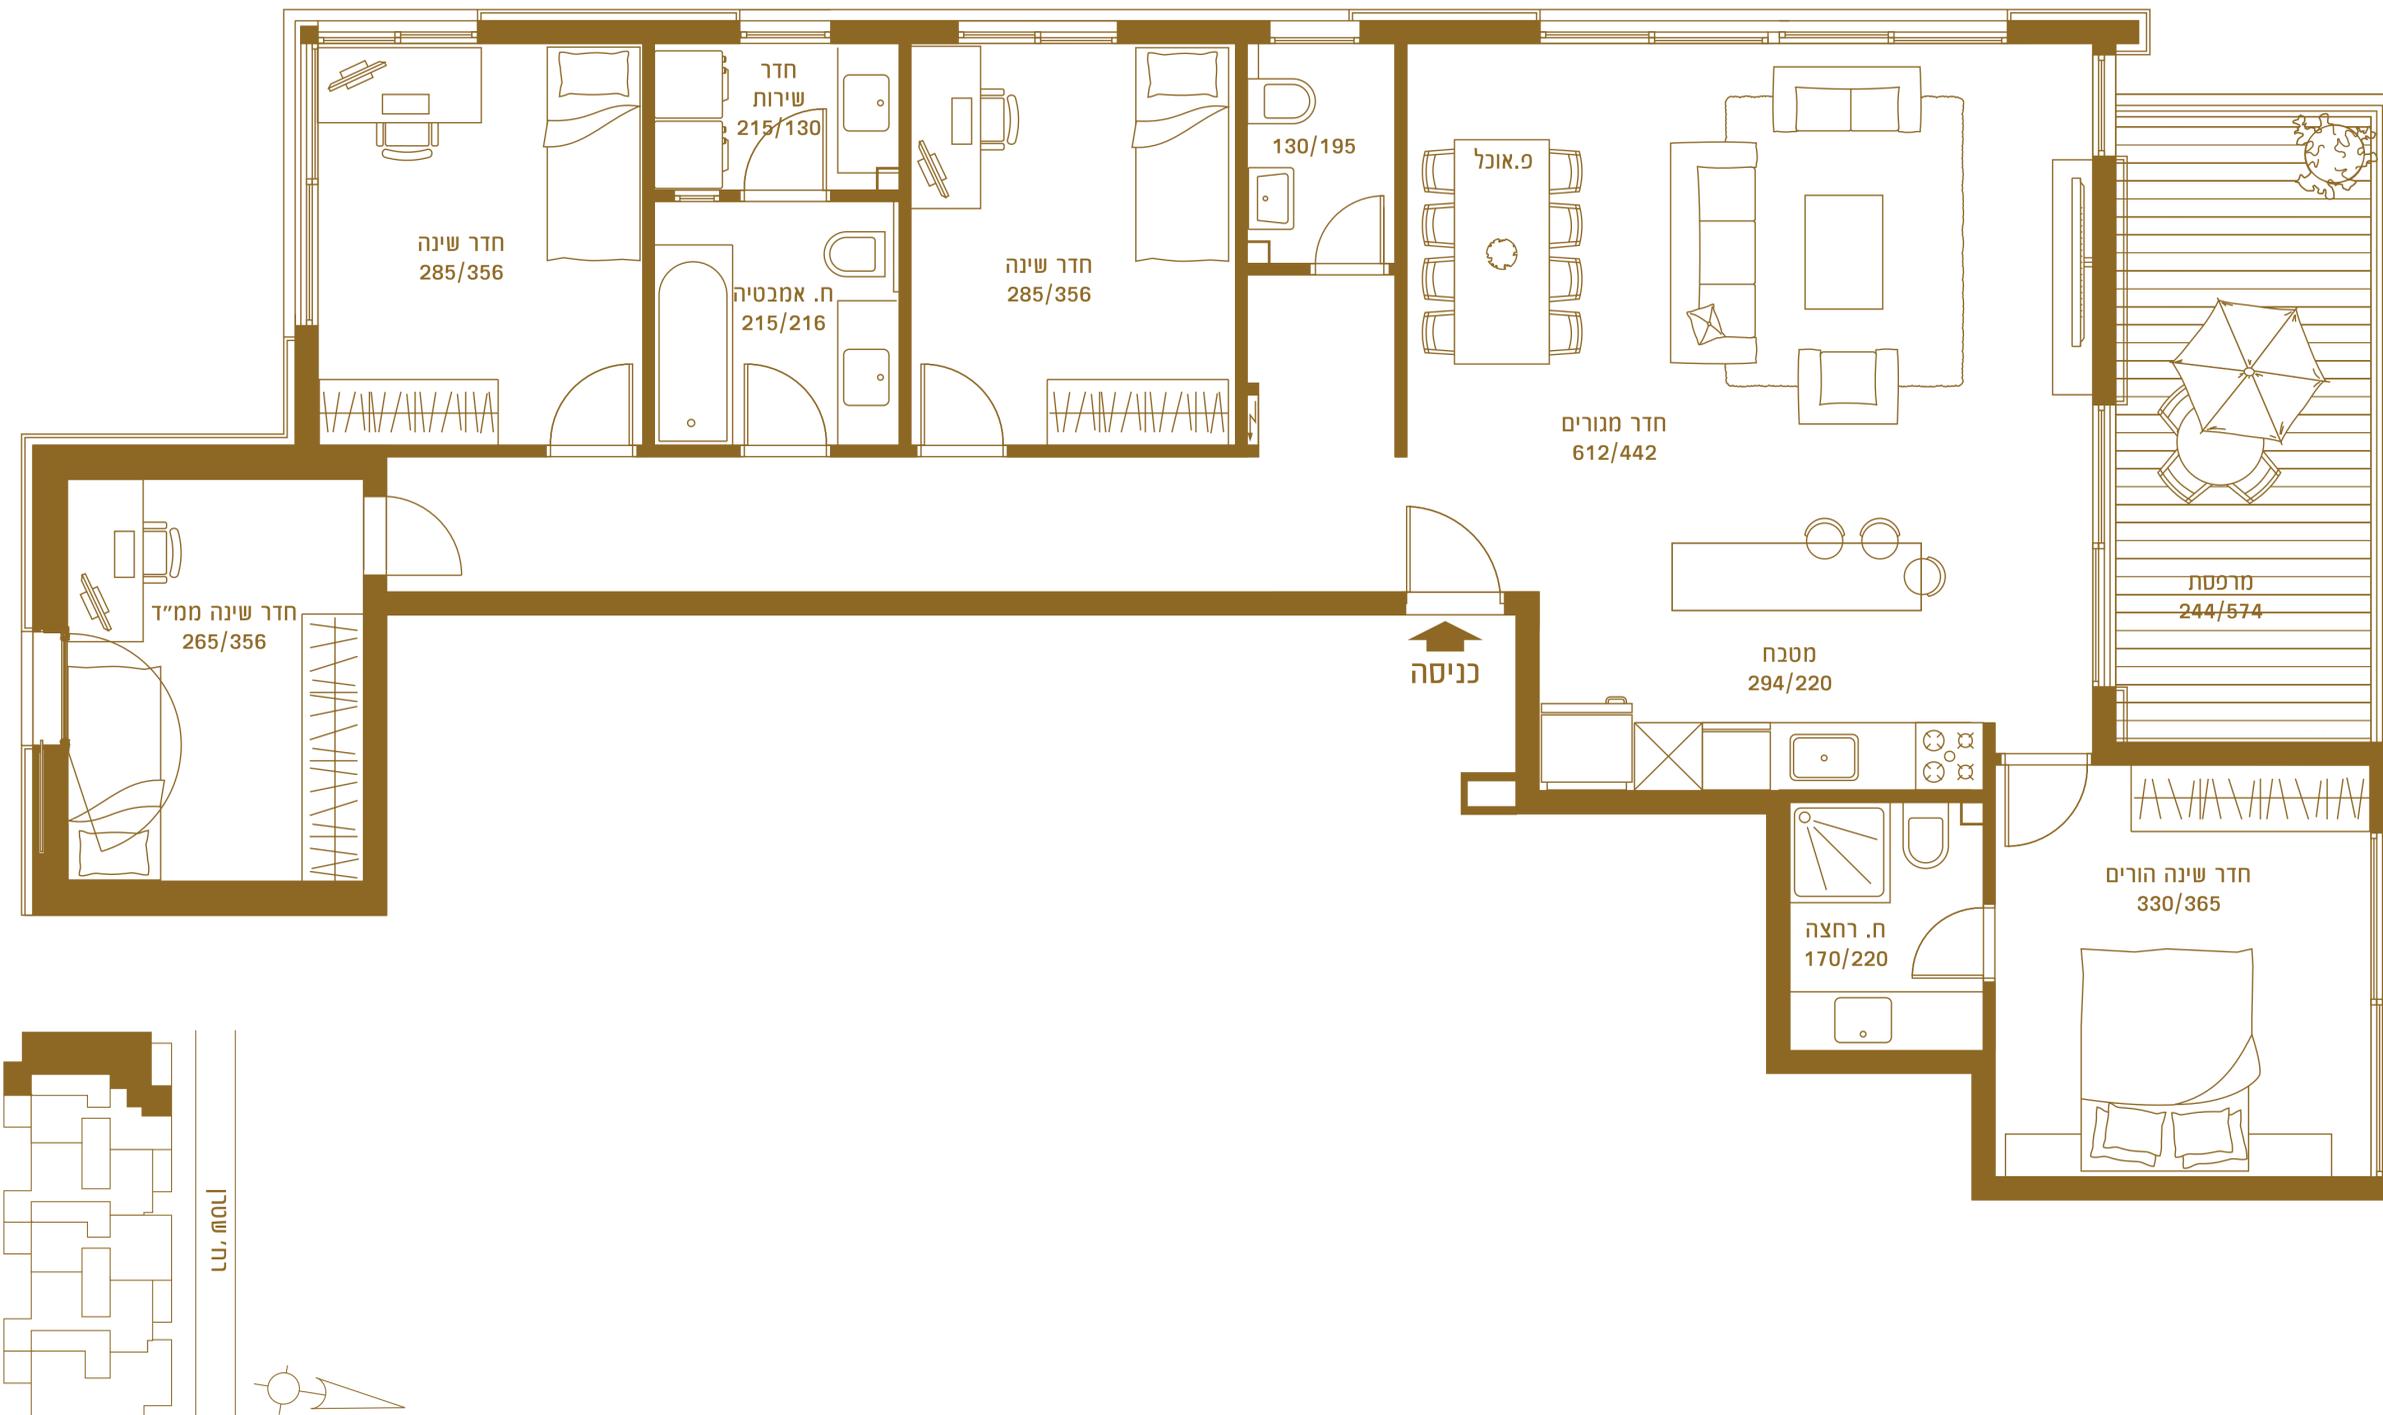

התוכנית, המפרטים והפרטים בדף זה הינם לצרכי מסירת מידע ולהמחשה בלבד ואינם מחייבים את החברה. את החברה יחייב רק ההסכם והמפרט הטכני, לפי חוק המכר שיחתם בין החברה לבין הרוכשים.